



VERANSTALTUNGSFLÄCHE

im Verkehrszentrum





Willkommen in Halle I

Auf ca. 1000 m² bietet die Halle I den idealen Rahmen für Tagungen, Gesetztes Essen, Gala Dinner sowie für Sonderausstellungen. In Reihenbestuhlung finden bis zu **800** Personen Platz. Der Raum ist ganzjährig nutzbar und steht exklusiv für Abendveranstaltungen zur Verfügung.




Mietkonditionen

- Miete: 8.500 € (netto zzgl. MwSt.)
- Mietzeitraum: 17:00 - 0:00 Uhr
- Aufbau ab 14:00 Uhr möglich
- Aufbau am Vortag: 4.250 € (50 % der Tagesmiete)
- Verlängerung: 50 € pauschal pro angefangene Stunde ab 00:00 Uhr

Nebenkosten

- Hausaufsicht / Haustechnik
 - Endreinigung
 - Betriebskosten (Strom, Wasser, Internet)
 - Sicherheits-, Einlass- und Garderobendienst
- (Vermieter bestimmt und beauftragt das benötigte Personal)

Infrastruktur & Technik

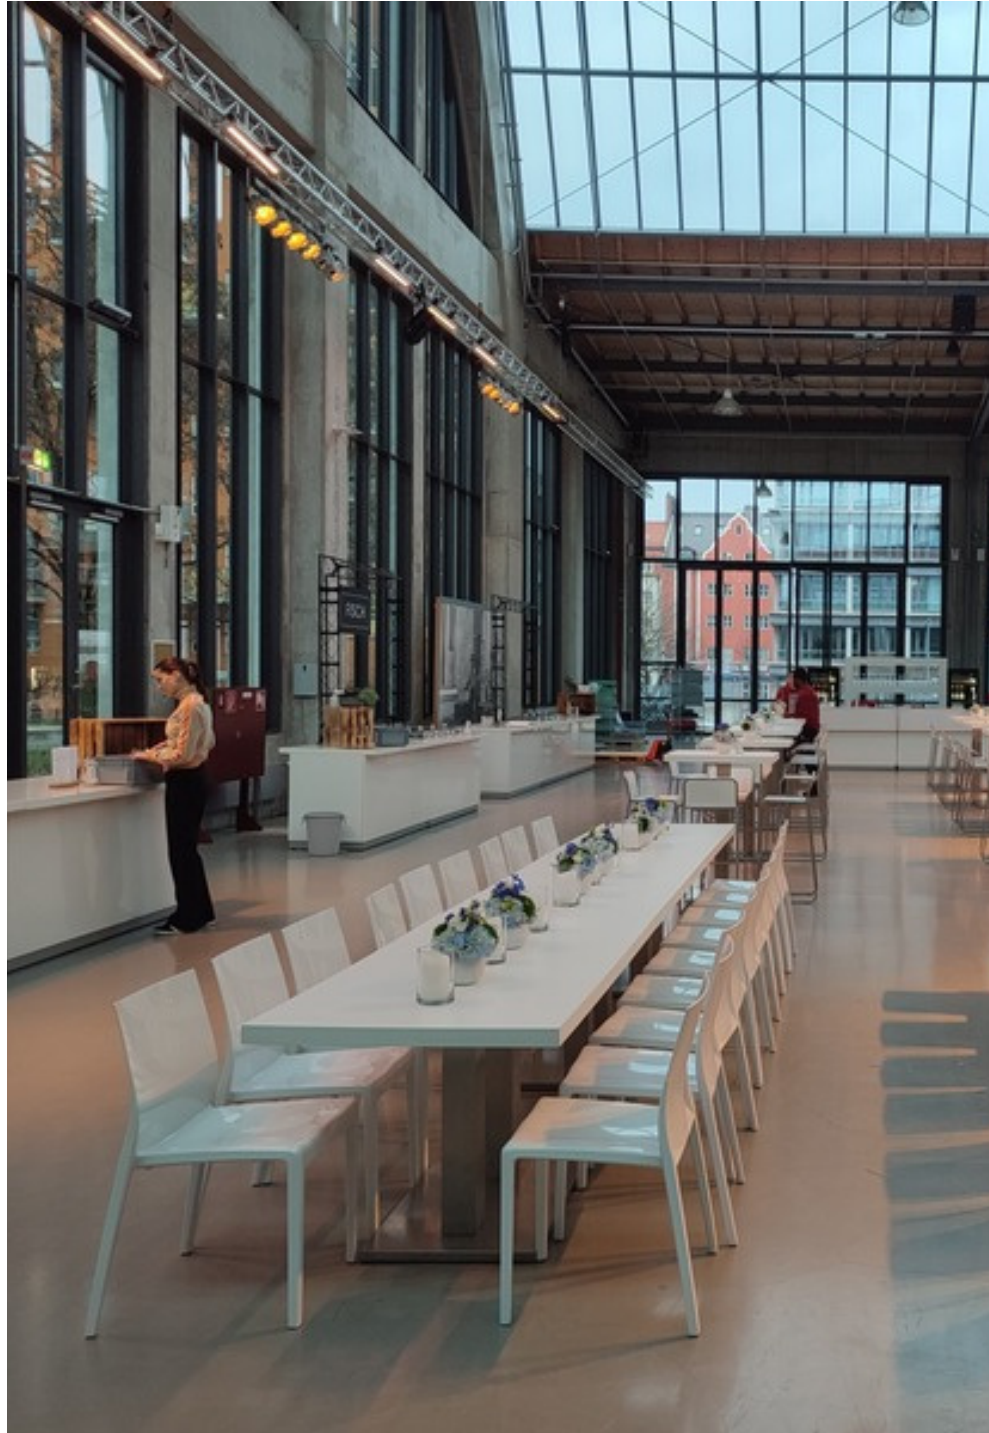

Infrastruktur

- Toilettenanlagen vorhanden
- Garderobenbereich vorhanden
- Parkplätze vorhanden
- Der Aufbau am Vortag ist ausschließlich von 17:00 bis 2:00 Uhr möglich
- Am Veranstaltungstag kann ab 9:00 Uhr aufgebaut werden

Technik

Die Auswahl und Beauftragung des technischen Dienstleisters (für Licht, Ton, Bühne etc.) liegt vollständig in der Verantwortung des Veranstalters.





Bewirtung


- Es besteht keine Bindung an ein bestimmtes Catering-Unternehmen.
- Die Auswahl und Beauftragung von Catering und Service liegen vollständig in der Verantwortung des Veranstalters.
- Stationäre Küche nicht vorhanden; Stellfläche für mobile Küchen im Technikhof verfügbar (durch Caterer zu stellen).

Auflagen

- In der gesamten Veranstaltungsfläche gilt ein striktes Rauchverbot.
- Aus Sicherheitsgründen ist die Verwendung von offenen Flammen wie von Kerzen sowie von Brennpasten nicht zulässig.
- Die Nutzung von Nebelmaschinen ist nicht gestattet.

Grundrissplan

Reihenbestuhlung für bis zu 800
Personen
1000 m² Abendveranstaltungsfläche

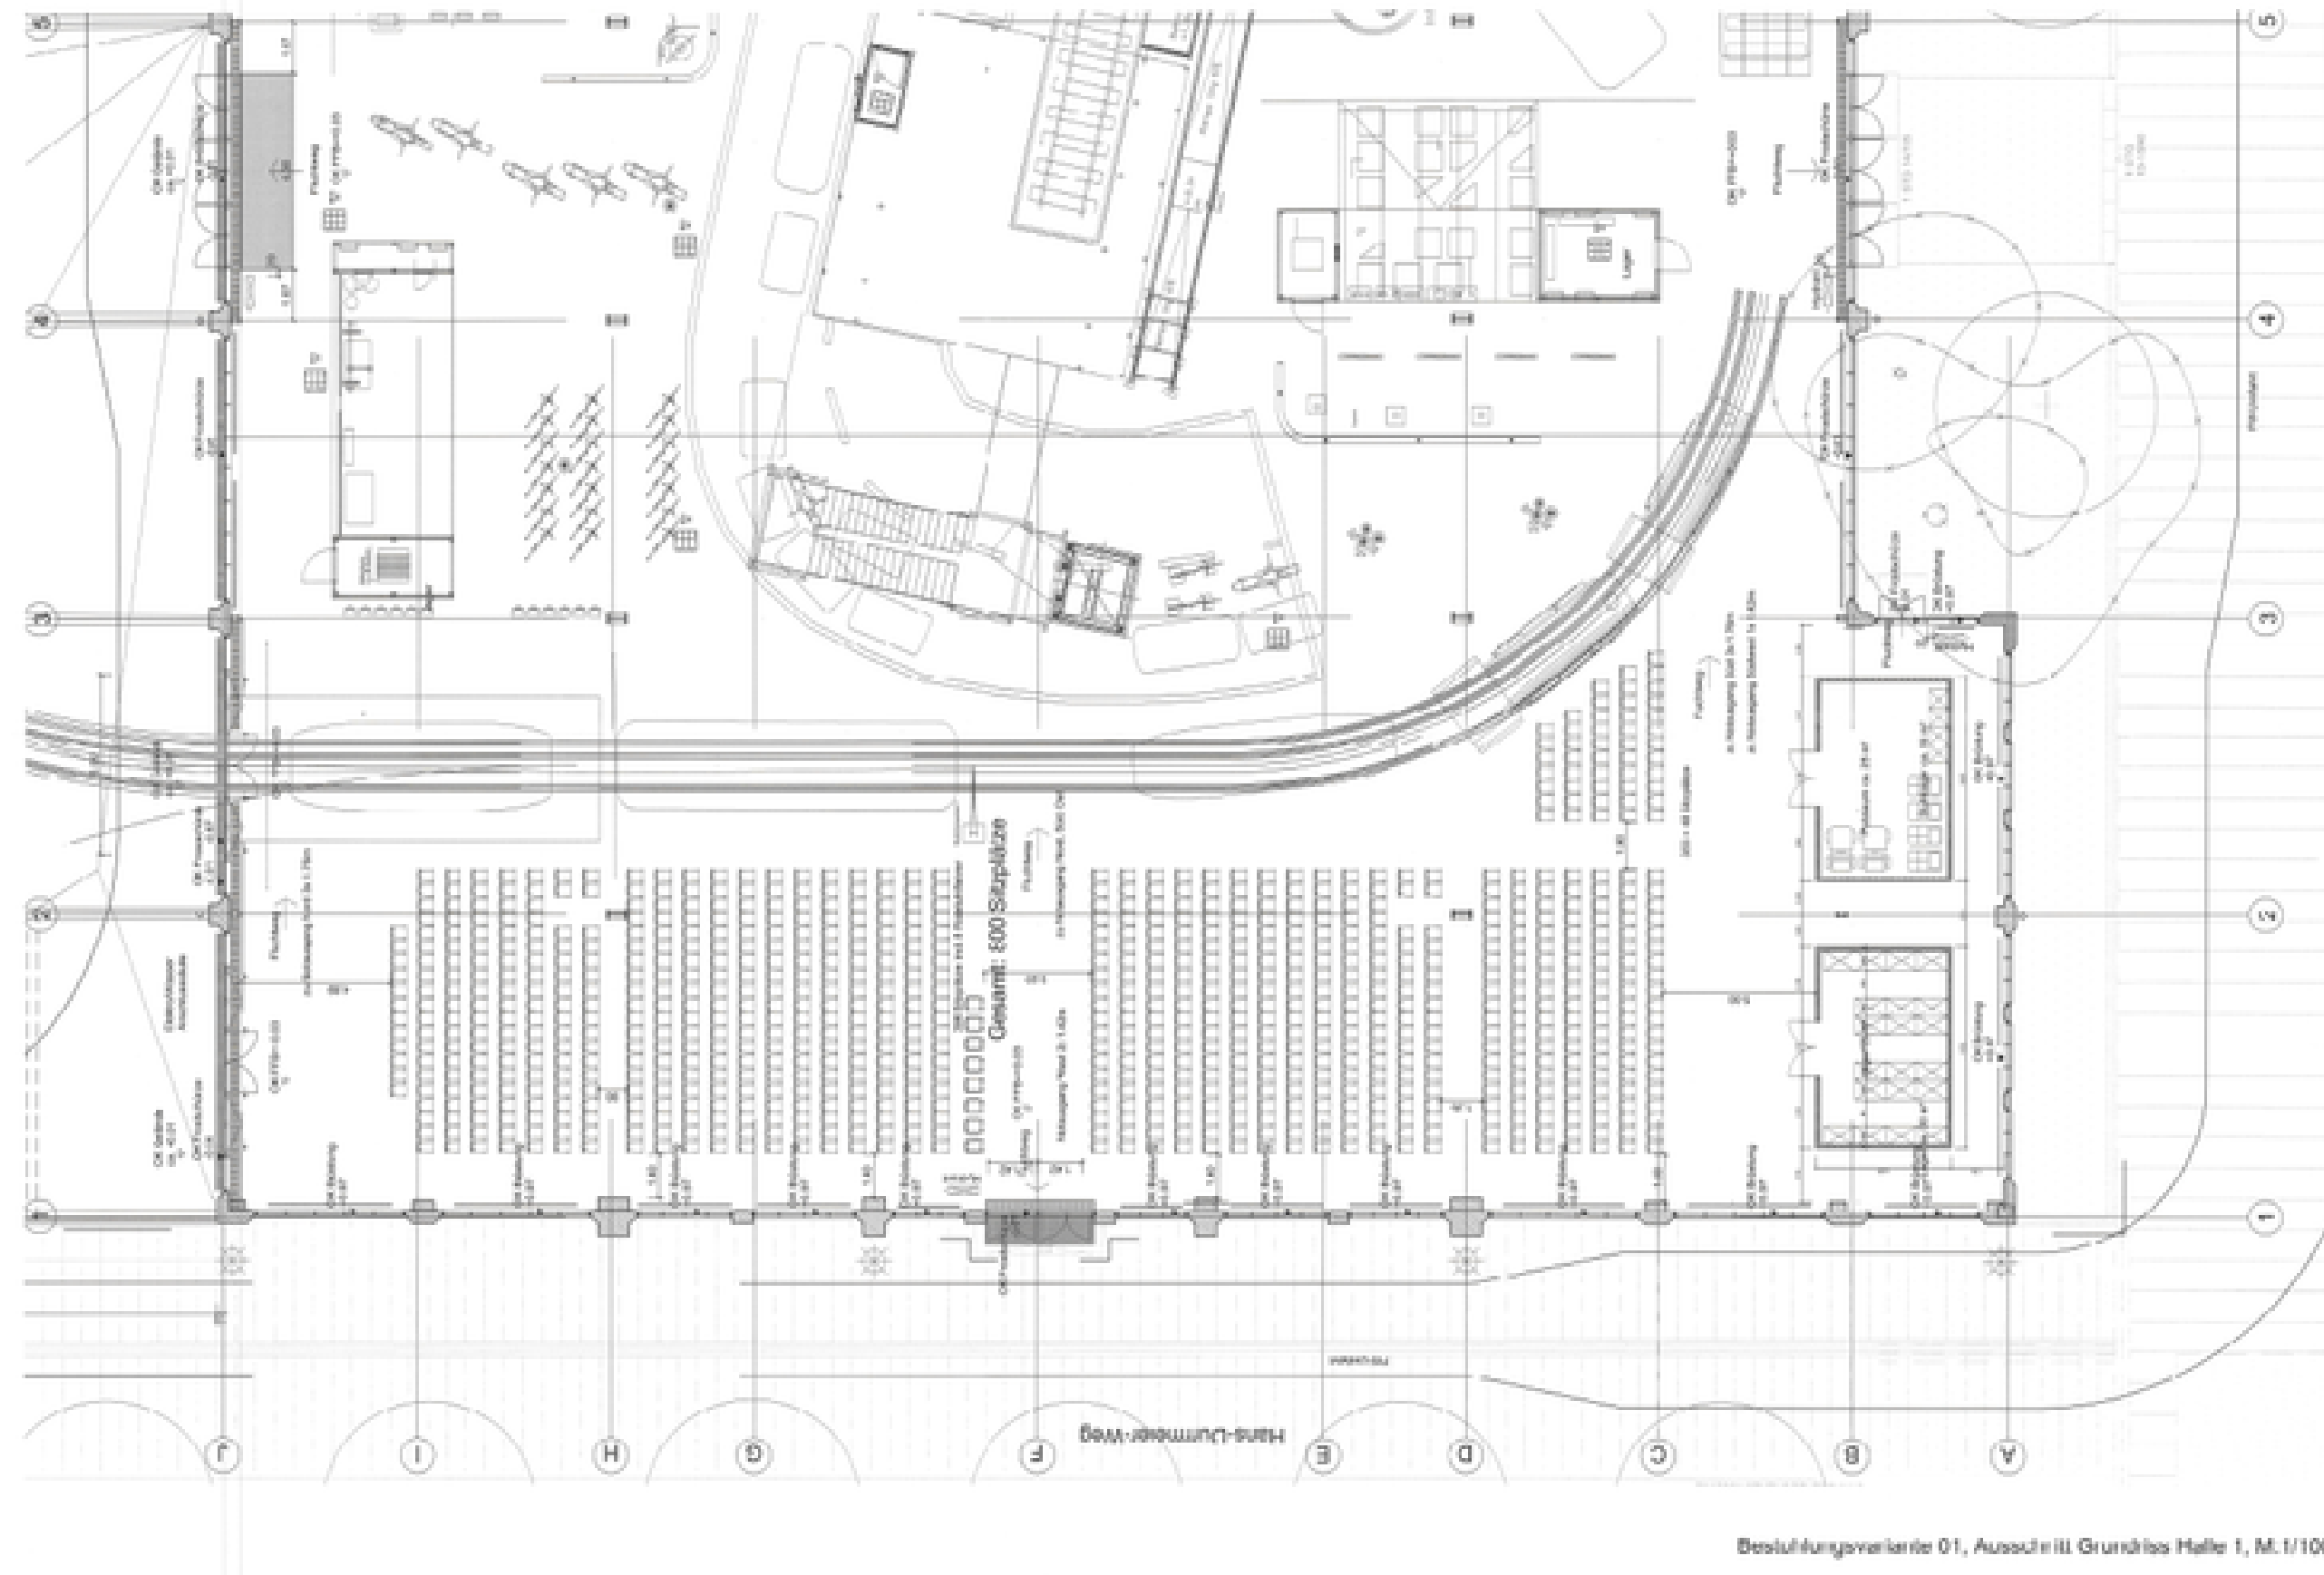


Bestuhlungsvariante 01, Ausschnitt Grundriss Halle 1, M. 1/100

Grundrissplan

Galadinner für bis zu 400

Personen

1000 m² Abendveranstaltungsfläche

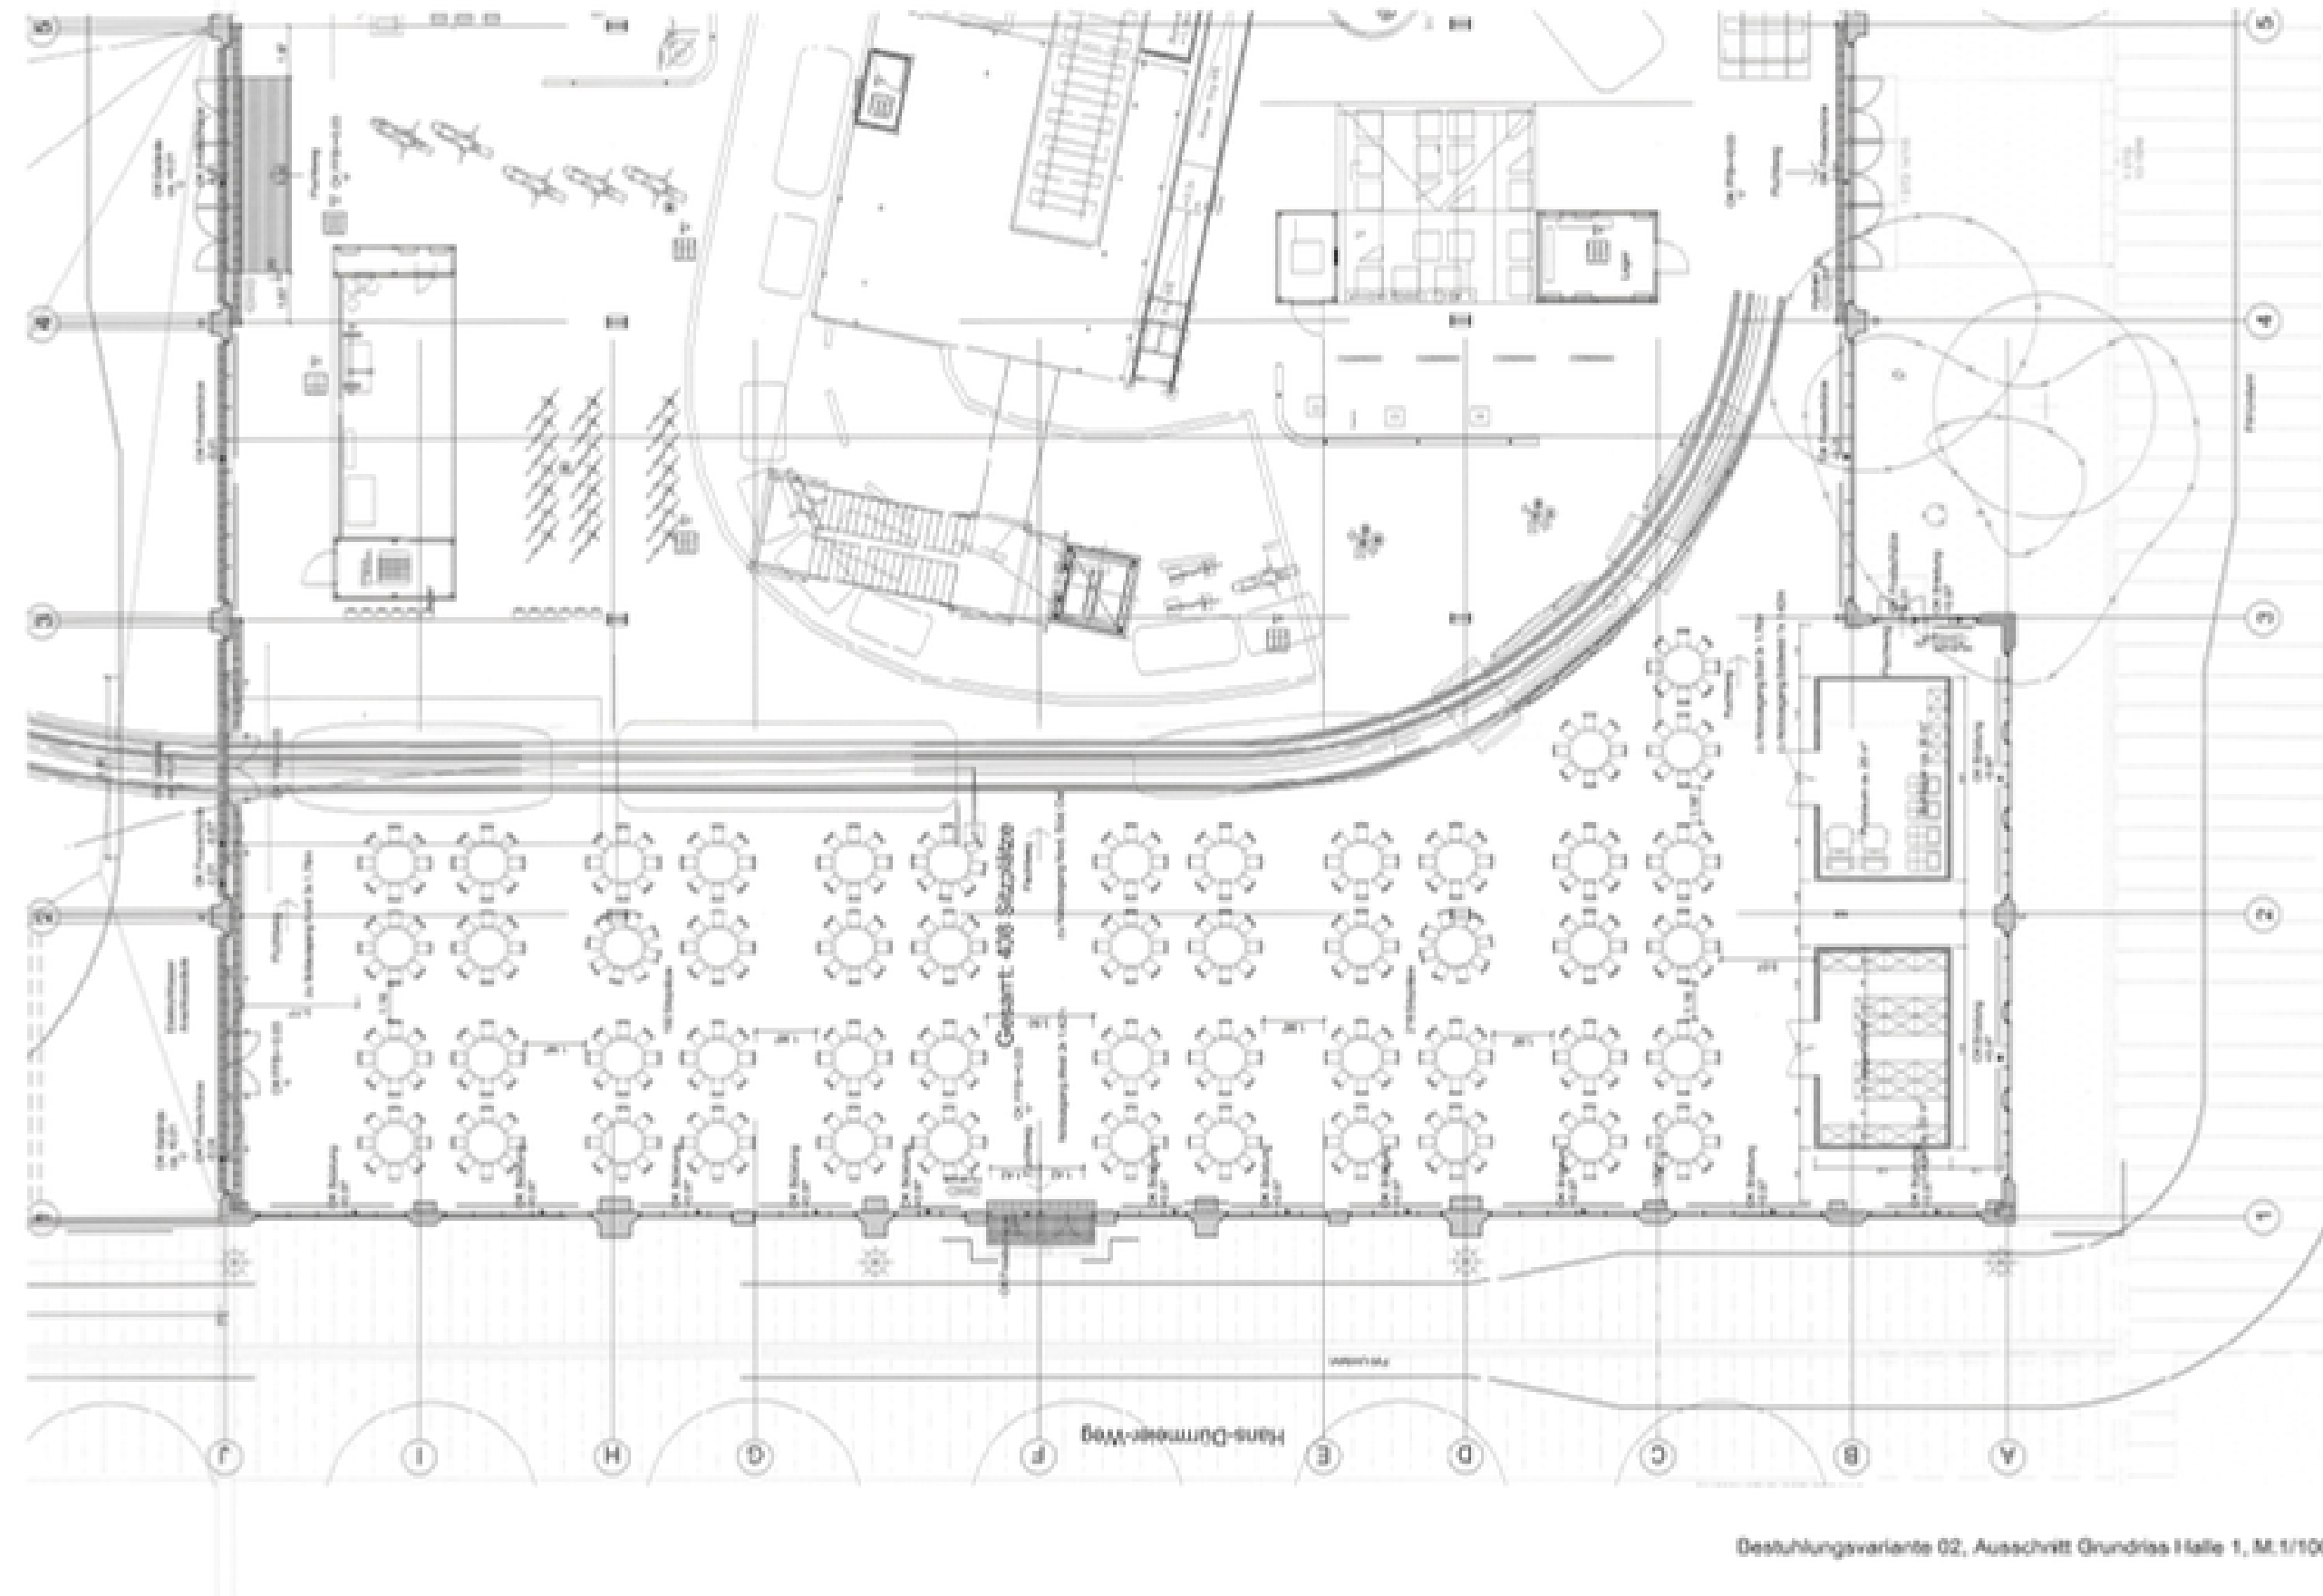

Deckungsvariante 02, Ausschnitt Grundriss Halle 1, M.1/100

Außenfläche - Verkehrszentrum



Ganztags: 500 € netto zzgl. gesetzlicher MwSt

Kontaktinformation



089 2179 - 467



vermietung@deutsches-museum.de



www.deutsches-museum.de



Deutsches Museum
Abteilung: Pachten - Mieten - Veranstalten
Museumsinsel 1
80538 München

